

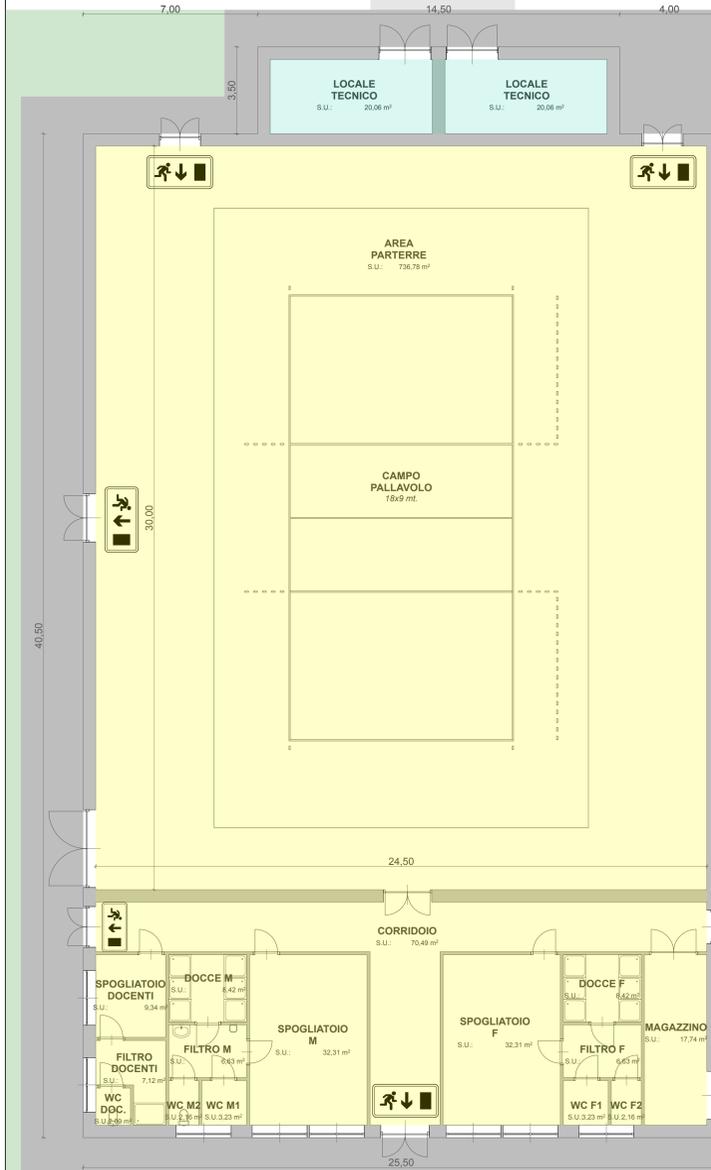


PIANTA PIANO TERRA
scala 1:100

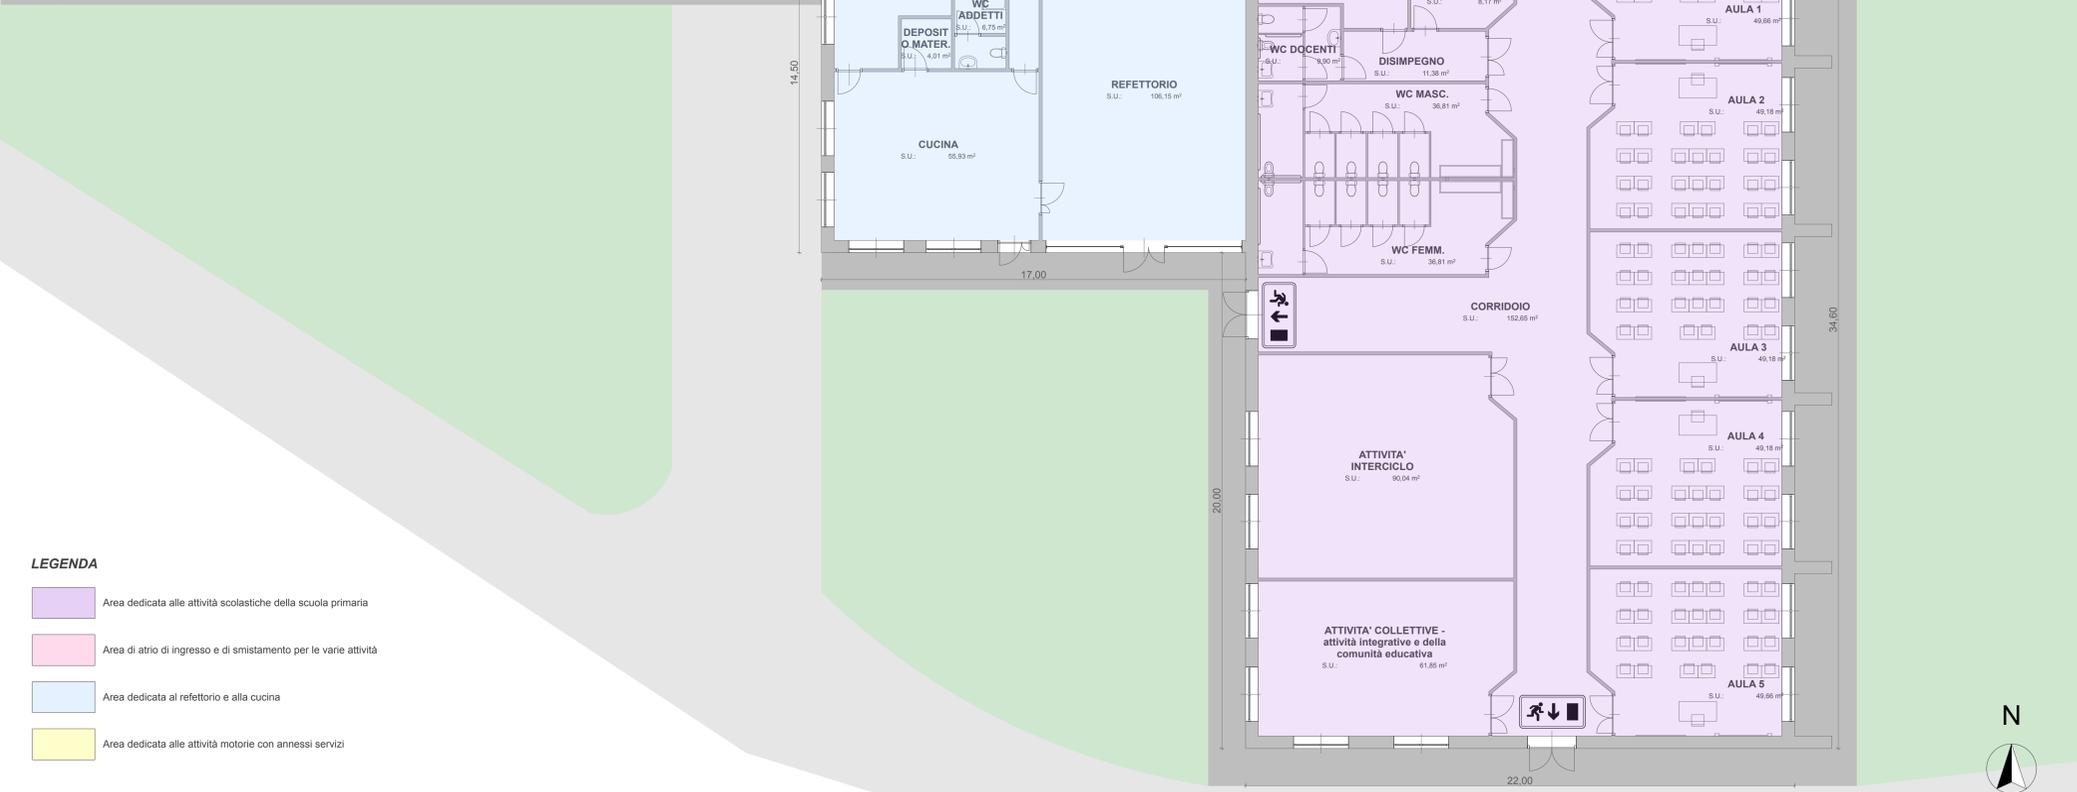

Volumetrico della proposta progettuale

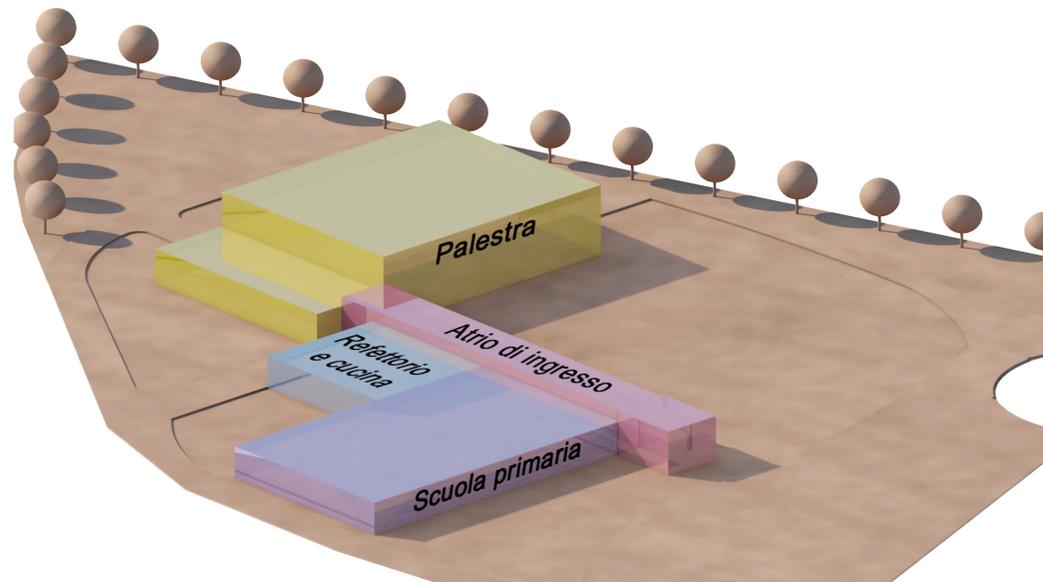

- LEGENDA**
- Area dedicata alle attività scolastiche della scuola primaria
 - Area di atrio di ingresso e di smistamento per le varie attività
 - Area dedicata al refettorio e alla cucina
 - Area dedicata alle attività motorie con annessi servizi

REGIONE PIEMONTE PROVINCIA DI ASTI
COMUNE DI VALFENERA

REALIZZAZIONE DI NUOVO EDIFICIO SCOLASTICO PER LA SCUOLA PRIMARIA DI VALFENERA

Immobile sito in Località Isalabella - 14017 Valfenera (AT) - Contorni NCT al Foglio 9 mappaale 436/244/245/246/449/441

STUDIO DI FATTIBILITA'

Elaborato	Oggetto	Scala
A 03	PIANTA	1:100
Nome file		

Committente	Firma
COMUNE DI VALFENERA Piazza Tommaso Villa n.3 - 14017 Valfenera (AT) Tel. 0141/93 91 25 - Fax. 0141/93 97 45 Codice Fiscale: 00091920059	

ARCHITETTURA	PROGECO PROGETTAZIONI GENERALI	GEOLOGIA
IMPIANTI		TOPOGRAFIA
STRUTTURE		AGRONOMIA

Sede: Via Nicola Sardi n°46 - 14030 Rocchetta Tanaro (AT) Tel: 0141 - 64.43.85 / 95.99.11 Fax: 0141 - 64.49.21
Mail: info@progecoassociati.it Sito Web: www.progecoassociati.it

ICARDI & PONZO associati
PROGECO Studio di architettura
Architetto ICARDI Giacomo
Geometra PONZO Mirko
Geometra PONZO Corrado

Collegio Provinciale Geometri e Geometri Laureati di Asti
Iscrizione Albo N. 1299
Geometri Corrado Conzatti

Data	Revisione	Note
GIUGNO 2018	00	EMISSIONE STUDIO DI FATTIBILITA'

Proprietà riservata, è vietata la riproduzione o l'utilizzo del contenuto senza l'autorizzazione della proprietà. (art. 2575 c.c.)